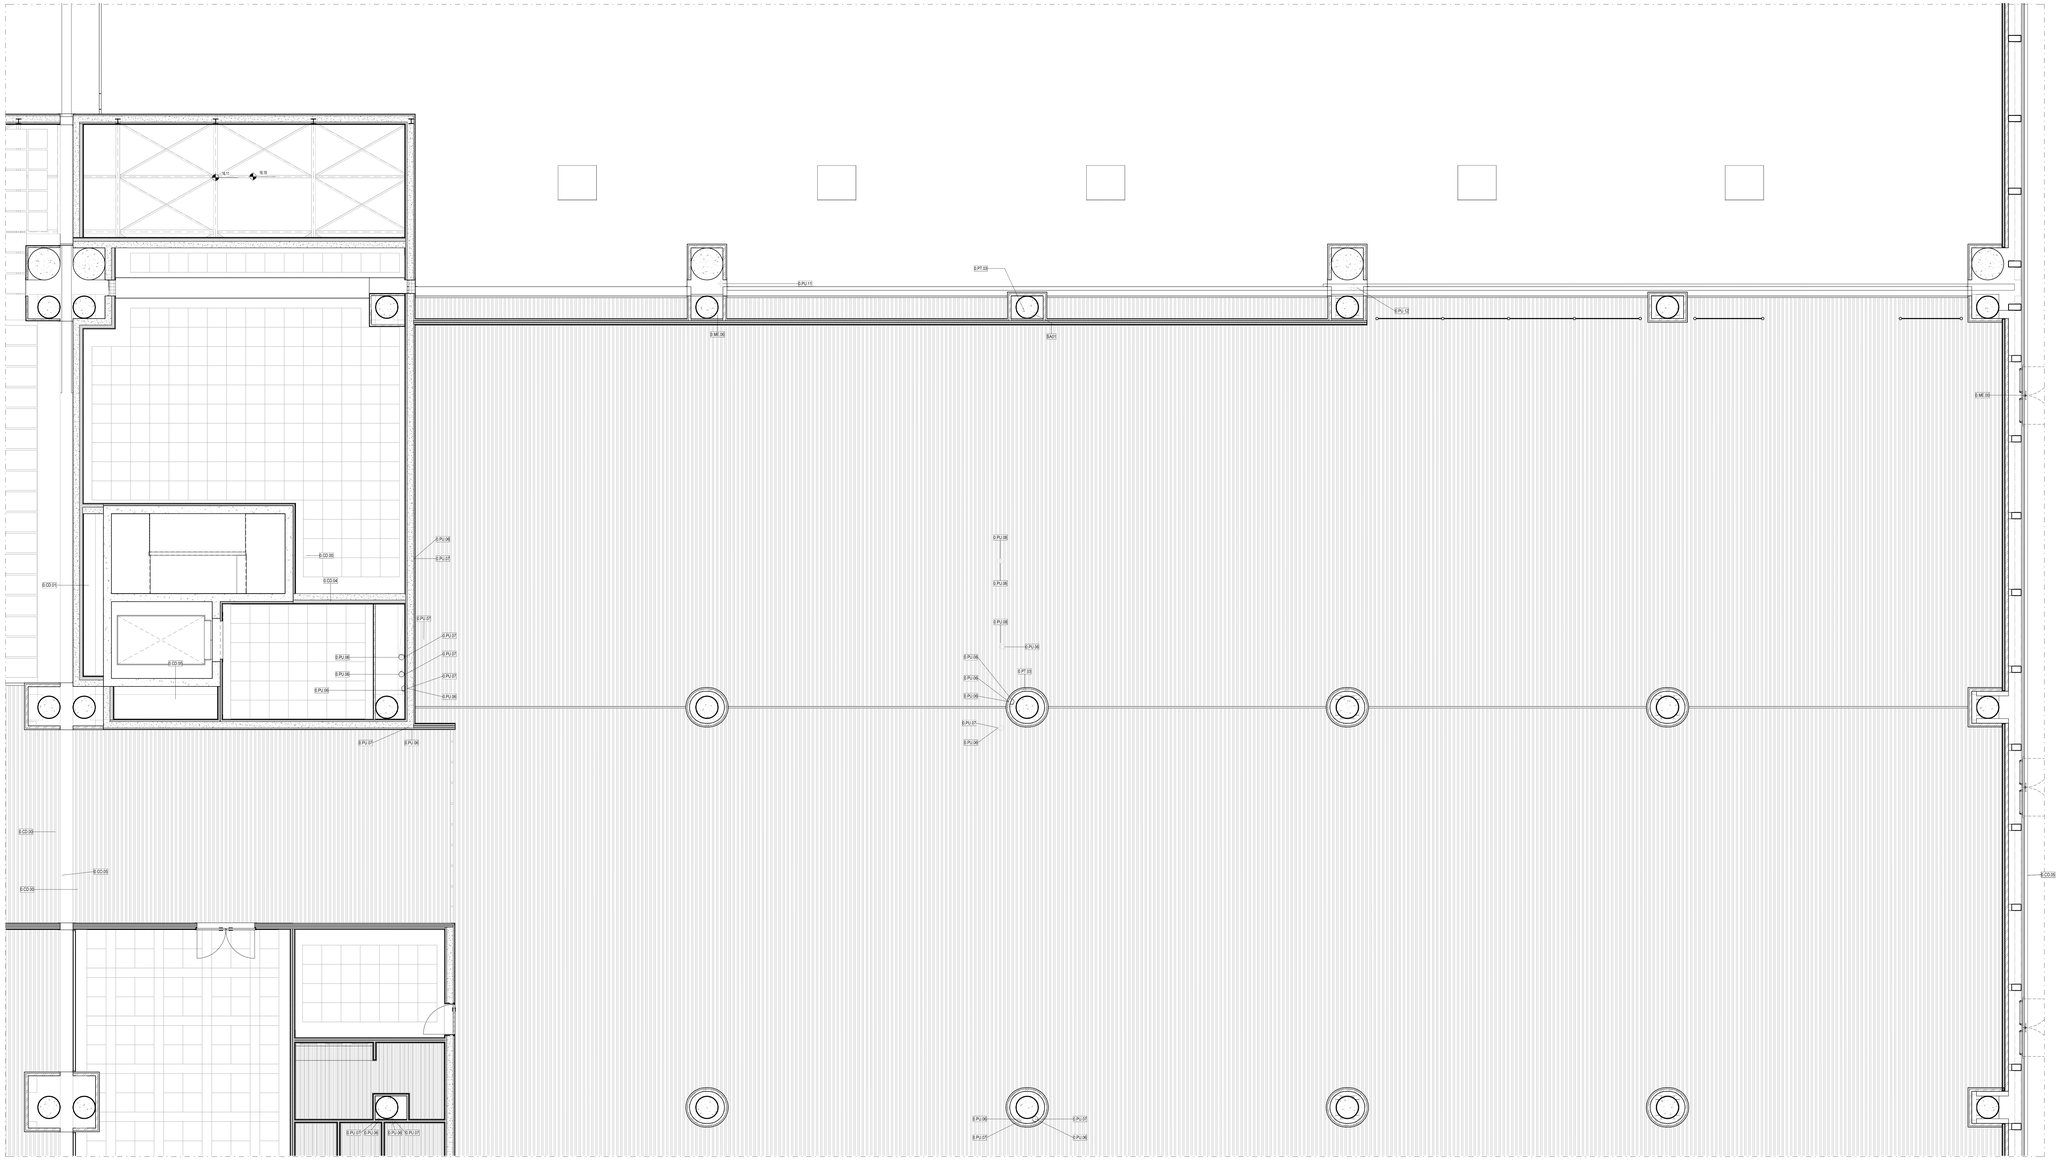

Terminal Partenze - Pianta piano terra - Controsoffitti
Scala 1 : 50

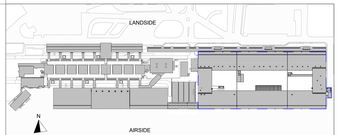

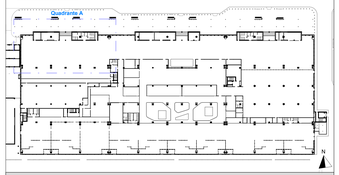

LEGENDA GRAFICA

- 0.00 — QUOTA FINITO PIANTA
- 0 — ASSE STRUTTURALE
- LINEA DOGANALE
- C 0.00 — QUOTA FINITO SEZIONE
- 000 — DIMENSIONE LINEARE
- 0% — LINEA DI PENDENZA
- XXX XXX — Nome Locale
- 101 — Numero Locale
- A - m² — Area
- H m — Altezza non definita
- B / W — C / F — Finiture Locale
- 80 x 120 — ETICHETTA PORTE dimensione netta
- 101 — ETICHETTA MURI
- INDICAZIONE INGRESSO
- N — INDICAZIONE NORD
- Gli elementi campiti in arancione sono previsti in progetto ma esclusi in appalto.
- **Area non soggetta ad intervento** Locali esclusi dall'intervento in appalto
- **Area a rustico** Locali consegnati a rustico
- **Pavimentazione esistente** Pav. esclusa dall'intervento in appalto

CAPOSALDO FISSO

CAPOSALDO FISSO: N/S 4307454.7332; E/O 607969.8611; QUOTA ALTIM. 9.00

CONTROSOFFITTI

-	1.CS.01	Doghe in aggancio.	Larghezza 40 mm	-	0.CS.03 Lamiera in alluminio
-	1.CS.02	Doghe in aggancio.	Larghezza 80 mm		
-	1.CS.03	Pannelli: finitura alluminio preverniciato	Dim. variabile		
-	1.CS.04	Pannelli: finitura alluminio preverniciato	Dim. variabile		
-	1.CS.05	Pannelli, cartongesso	Dim. variabile		
-	0.CS.01	Pannello modulare REI 120	Dim. 600 x 600 mm		
-	Radico	Non sono previsti controsoffitti			

SMOKE OUT

-	0.DS.02	coniugato	100 x 100 cm	- 0.DS.10	ENFC a lamelle 142 x 105 cm
-	0.DS.03	coniugato	50 x 50 cm	- 0.DS.11	coniugato 102x 105 cm
-	0.DS.04	coniugato ventilato: foro strutturale	35 x 35 cm	- 0.DS.12	coniugato 164 x 105 cm
-	0.DS.05	ENFC a lamelle	110 x 105 cm	- 0.DS.13	coniugato ventilato: foro strutturale 164 x 120 cm
-	0.DS.06	ENFC a lamelle	110 x 120 cm	- 0.DS.14	ENFC a lamelle 105 x 210 cm
-	0.DS.07	ENFC a lamelle	110 x 170 cm	- 0.DS.15	ENFC a lamelle 140 x 180 cm
-	0.DS.08	ENFC a lamelle	120 x 120 cm		

1m 2m 5m 10m

N.B.: Gli arredi in pianta sono indicativi degli ingombri - rifarsi alle schede arredi per gli elementi che fanno parte del progetto

N.B. Per la definizione di tutti gli elementi strutturali ed impiantistici si rimanda ai relativi elaborati

Ente Nazionale per l'Aviazione Civile

AEROPORTO CIVILE DI LAMEZIA TERME (CZ)

SACAL

LOTTO L1 - Sviluppo aerostazione passeggeri
CUP: H84G22000030009
LOTTO L2 - Interventi per la security e la digitalizzazione
CUP: H86G22000300002
LOTTO L6 - Potenziamento delle reti di sottoservizi e impianti tecnologici
CUP: H84G22000060009

PROGETTO ESECUTIVO

LOTTO 1

ARCHITETTURA - STATO DI PROGETTO - AMBITO 01
Terminal Partenze - Pianta controsoffitti piano terra - Quadrante F

GRUPPO DI PROGETTAZIONE
Raggruppamento Temporaneo di Professionisti

Direttore Tecnico e Responsabile integrazione prestazioni specialistiche: ing. Filippo Bosola
Geologia: dott. Emanuele Freiza
Progettazione strutture: ing. Alessandro Cacciatori
Project Manager: ing. Emanuela Perna
CSP: arch. Elisabetta Fiorus

Direttore Tecnico: ing. Gianbattista Panetti
Progettazione Specialistica Impianti:
ing. Marco Bergami
P.I. Daniele Tagliv
ing. Enrico Facchinetti

AERTEC
Direttore tecnico: ing. Aeronautico Carlos Berenguer Lopez
Responsabile sistemi di trasporto:
ing. Pedro Tena Calderón

VALLE 3.0
Direttore tecnico: arch. Emanuela Valle
Progettazione architettonica:
arch. Maria Camilla Valle
arch. Leonardo Giovannozzi

incide
Direttore tecnico e progettazione strutturale:
ing. Gianluca Valdemi
Coordinatore progettazione strutture
ing. Matteo Peproszi

CODICE ELABORATO								REVISIONE			
Fase	Lotto	Ambito	Disciplina	Tipo	Numero	Rev	Scala	Id.	Data	Descrizione
E	L1	01	ARC	PI	40	A	As indicated	0	FEBBRAIO 2021	EMISSIONE
								1		
								2		
								3		

NOME FILE: A0101P-E-L1-01-ARC-PI-40-A.dwg **REDAZIONE:** M.D. VALLE 3.0

Visto del Committente: **Società Aeroportuale Calabrese S.p.A.**

INTERVENTO FACENTE PARTE DEL
Contratto Istituzionale di Sviluppo
"CIS VOLARE"

IL RESPONSABILE DEL PROCEDIMENTO
ing. Ferdinando Saracco

IL POST HOLDER DI AREA
OPERATIONAL POST HOLDER AIR: Emilio Perrilli
PASSENGER EXPERIENCE Vanessa Sirhi Sabrina Milano
PH PROGETTAZIONE: Ferdinando Saracco

Approvazione **ENAC:**